



Neugestaltung Obere Königsstraße

Bauphase 2019-1

Die Stadt erneuert den Baumhain am Friedrichsplatz.

Mo. 04. März - Fr. 28. Juni

17 Wochen

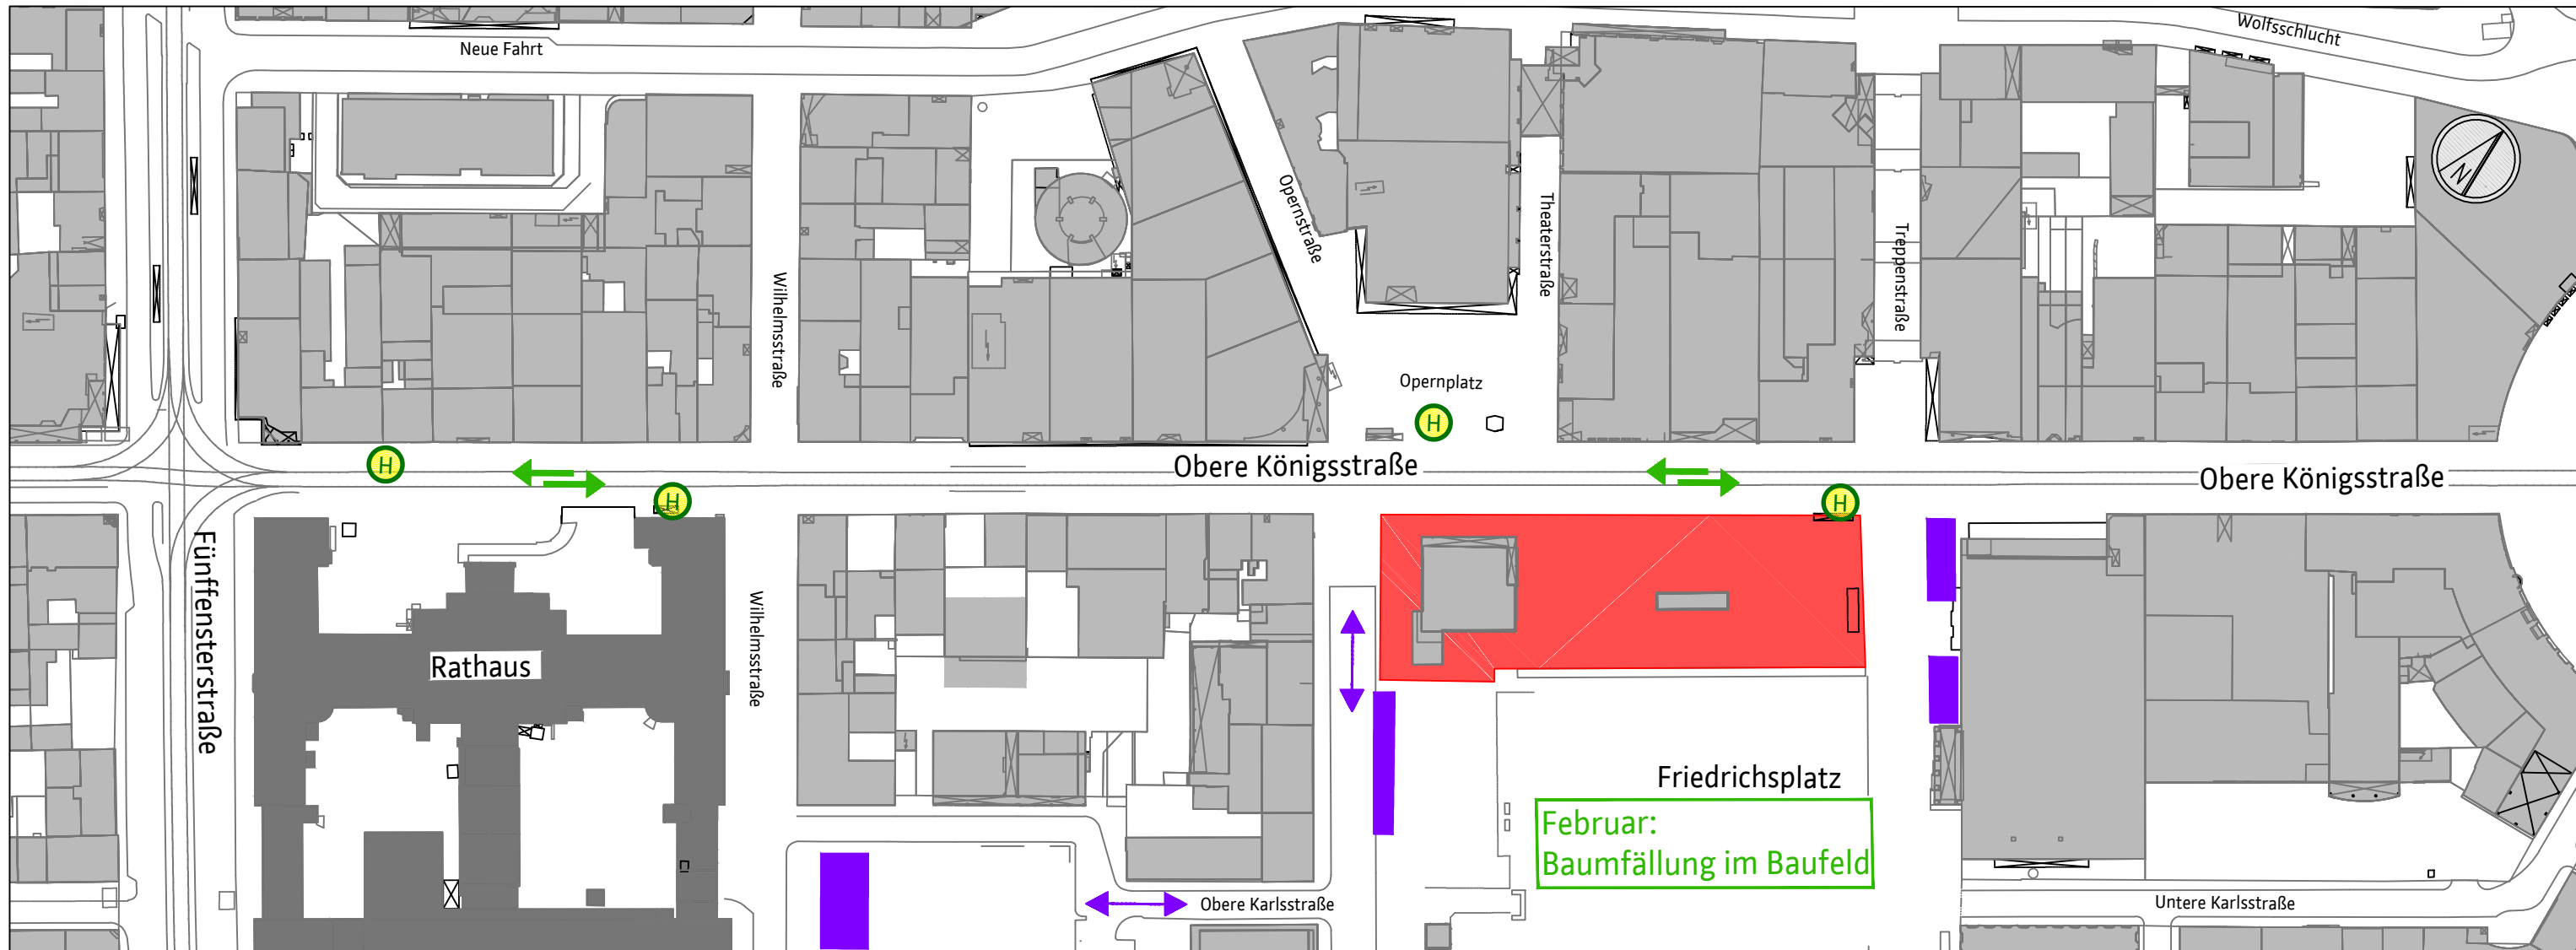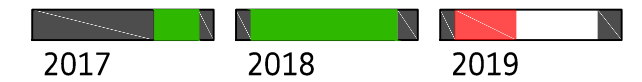

Stand: 08.08.2017 Änderungen sind möglich. www.stadt-kassel.de

- Baufeld
- Baustelleneinrichtung
- Baustraße
- H Haltestelle in Betrieb
- Tram fährt

Kassel **documenta** Stadt
Straßenverkehrs- und Tiefbauamt



Bauüberwachung:
Bakir Handzic
Tel.: 787 - 6226
Mail: bakir.handzic@kassel.de