

# Neugestaltung Obere Königsstraße

# Bauphase 2018-2

In den Sommerferien wird die Straßenbahn vollständig über den Ständeplatz umgeleitet.


In der Königsstraße finden Kanalbau- und Gleisbauarbeiten statt.

Parallel werden auf der Westseite die neuen Oberflächen hergestellt.


Alle Geschäfte bleiben erreichbar.

Sa. 23. Juni – So. 05. Aug.

6 Wochen

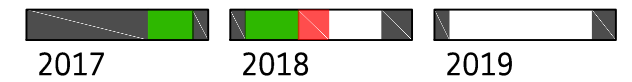

Sommerferien

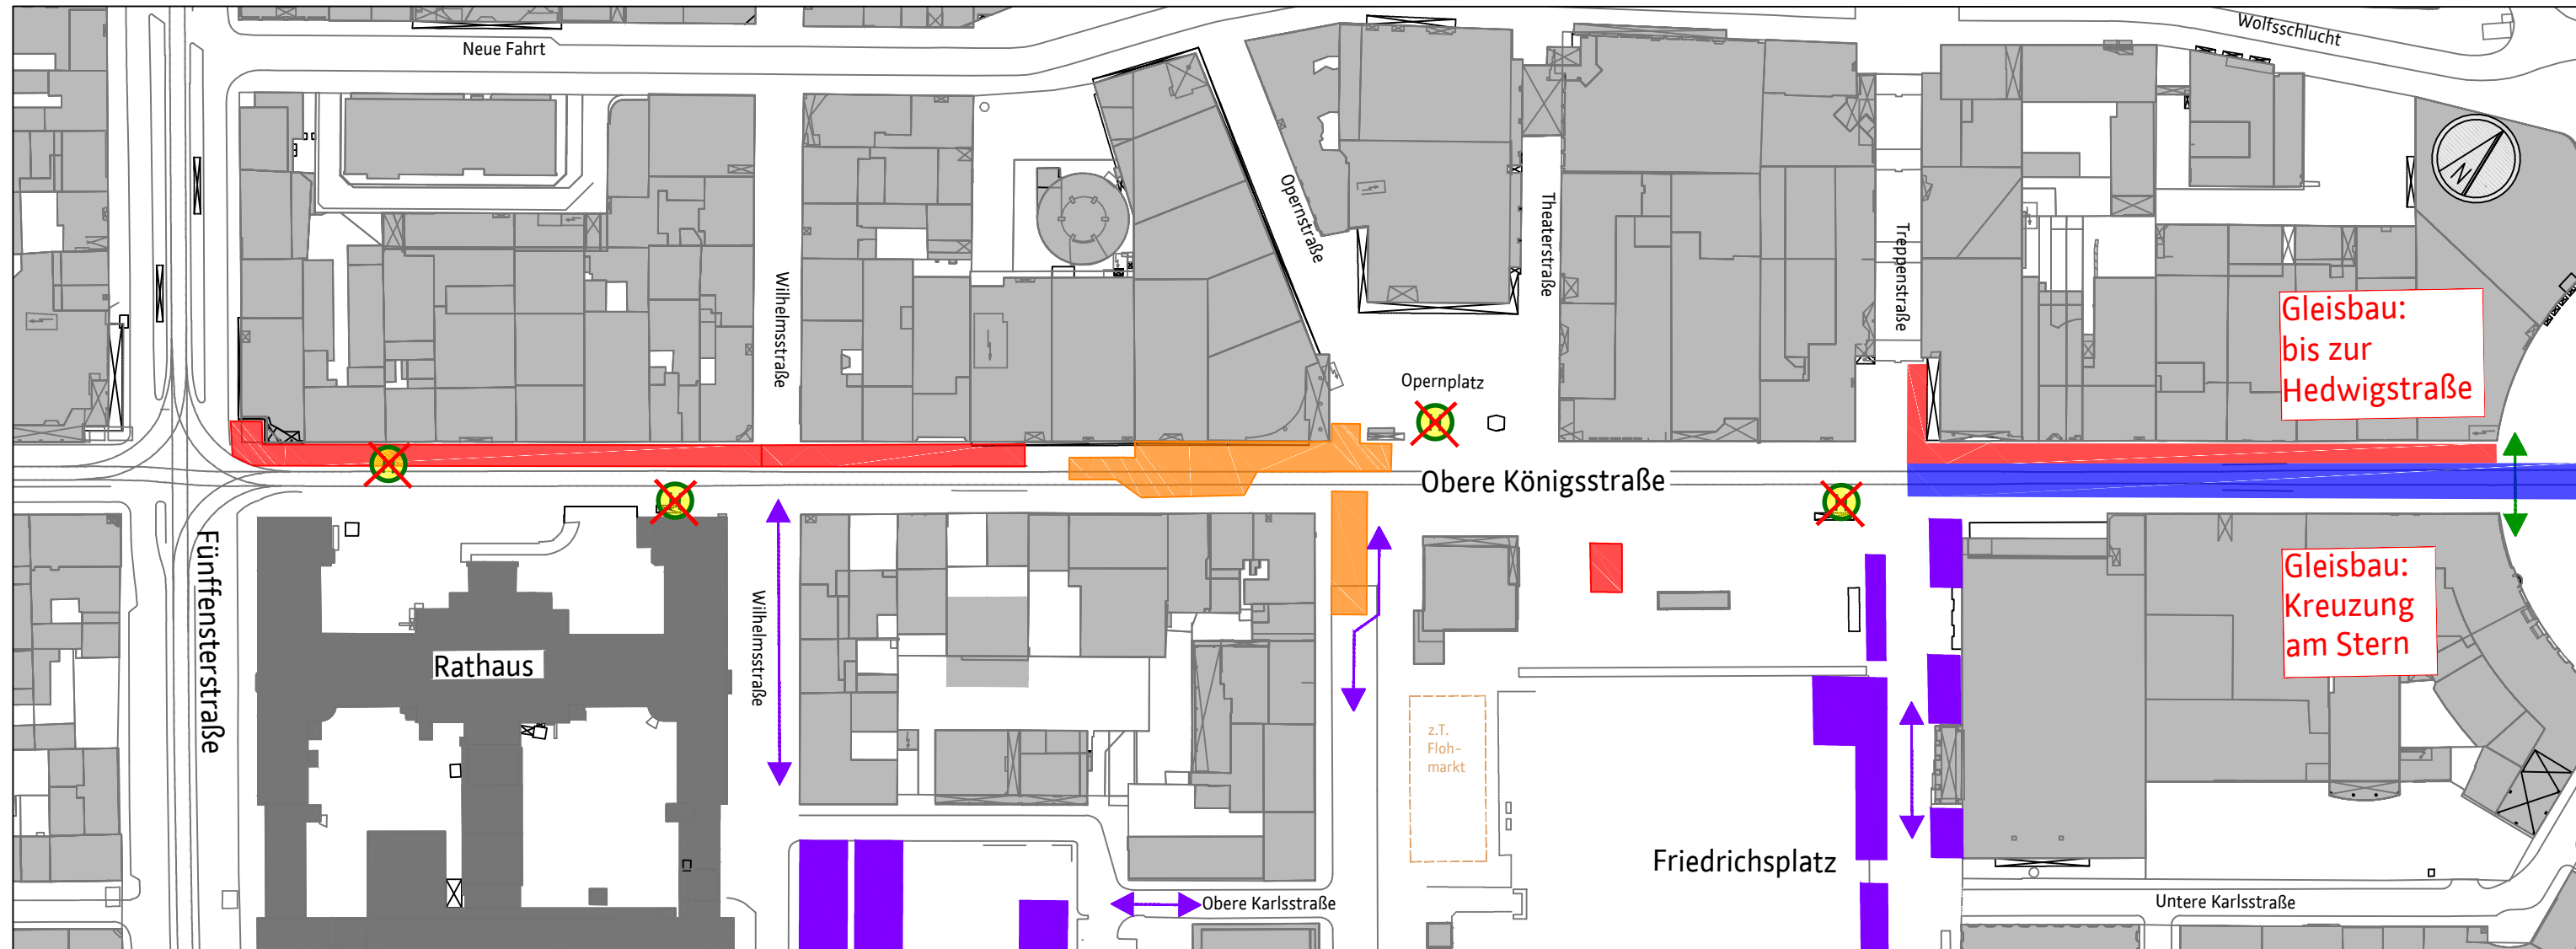

Stand: 12.06.2018 Änderungen sind möglich. [www.koe.kassel.de](http://www.koe.kassel.de)

- Baustelleneinrichtung
- Baustraße
- X Haltestelle außer Betrieb  
Tram wird über den Ständeplatz umgeleitet.

- Baufeld Kanalbau
- Baufeld Gleisbau
- Baufeld Straßenbau
- Fußgängerüberquerung Gleisbaufeld

Ihr Ansprechpartner  
Kanalbau:  
Herr Rücker  
Tel.: 987-6575

Ihr Ansprechpartner  
Gleisbau:  
Herr Kröger  
Tel.: 3089-309

Ihr Ansprechpartner  
Straßenbau:  
Herr Handzic  
Tel.: 787-6226



Kassel **documenta** Stadt  
Straßenverkehrs-  
und Tiefbauamt

**Bauüberwachung:**  
Bakir Handzic  
Tel.: 787 - 6226  
Mail: [bakir.handzic@kassel.de](mailto:bakir.handzic@kassel.de)