1:500

Lageplan

Wilhelmsstraße

Der Belag der Lauffläche wird ersetzt.
Entwässerung wird erneuert.
Beleuchtung wird ersetzt.
Möblierung wird hinzugefügt.
Der Gleisbereich bleibt erhalten.

Opernplatz

Leitungserneuerungen unter den Laufflächen der Königsstraße.
Baumpflanzungen in großzügigen Baumgräben.
automatische Bewässerung des Wurzelraums.
Belag der Lauffläche und im Baumhain mit Randstraße wird ersetzt.
Entwässerung wird erneuert.
Elektranten und Hydranten für Veranstaltungen werden erneuert.
Masten für Oberleitungen auf Friedrichsplatz werden erneuert.
Beleuchtung wird ersetzt.
Möblierung wird hinzugefügt.
Der Gleisbereich bleibt erhalten.
Neuer Belag, neue Beleuchtung und Möblierung in der Treppenstraße.

Treppenstraße

Der Belag der Lauffläche wird ersetzt.
Entwässerung wird erneuert.
Beleuchtung wird ersetzt.
Möblierung wird hinzugefügt.
Der Gleisbereich bleibt erhalten.

Königsplatz

Es kommen Betonplatten im Läuferverband quer zur Laufrichtung zum Einsatz. Die Plattendicke entspricht mit 12 cm der in der Fläche vor dem Rathaus.
Der Belag ist eine Weiterentwicklung der Variante 3 aus dem Vorentwurf.
Die Streifen bestehen aus dunkelgrauen Platten in drei Tönen. Es werden mehrere Platten gleicher Tönung in Reihe gelegt, so dass der Eindruck längerer Streifen entsteht.

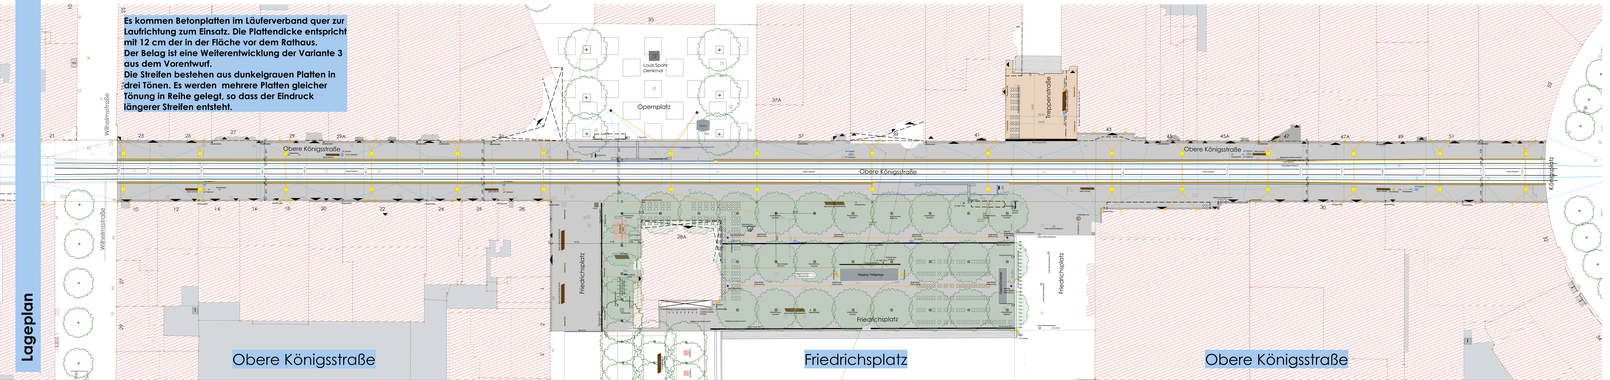

Obere Königsstraße | Friedrichsplatz | Obere Königsstraße

Hedwigstraße

Der Bereich um den Druselplatz wird
in Basalt-Kleinsteinpflaster gestaltet.
Andeutung der Stadtmauer mit Natursteinbelag.
Die Beleuchtung wird erneuert.
Eine Effektbeleuchtung erfolgt ggf. gesondert.
Neuanlage einer Spielfläche im südlichen Teil der Hedwigstraße.

Am Stern

Leitungserneuerungen unter den Laufflächen der Königsstraße.
Andeutung der Stadtmauer mit Natursteinbelag.
Baumpflanzungen in großzügigem Baumgraben,
automatische Bewässerung des Wurzelraums.
Belag der Lauffläche wird ersetzt.
Entwässerung, Elektranten und Hydranten werden erneuert.
Masten für Oberleitungen und Beleuchtung werden ersetzt.
Möblierung wird hinzugefügt.
Der Gleisbereich bleibt erhalten.

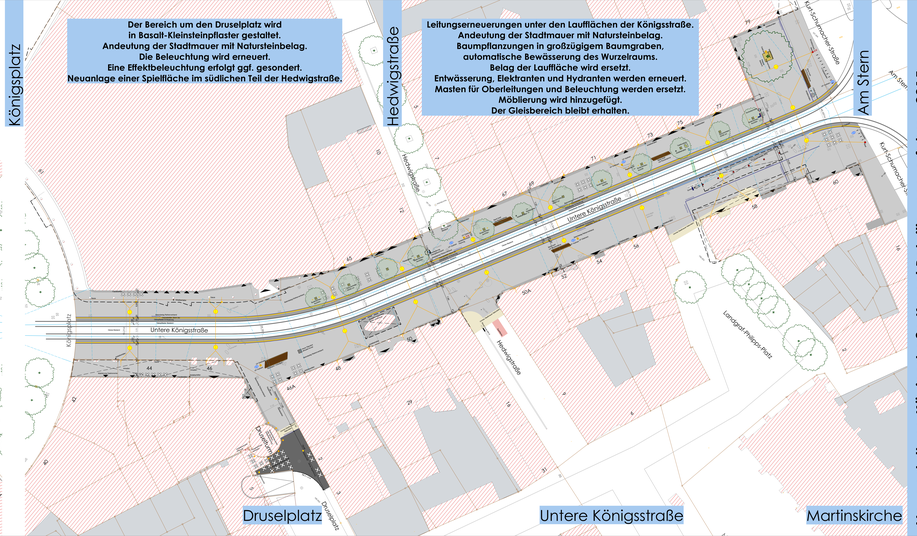

Druselplatz | Untere Königsstraße | Martinskirche

Neugestaltung Königsstraße Kassel Beteiligungsverfahren 2015

Kassel documenta Stadt

Bearbeitung:
Bauer Kurz
Gesellschaft von Landschaftsarchitekten mbH
Bremer Straße 6
34117 Kassel

Bearbeitungsstand:
Entwurfsplanung
Stand: 17.12.2015

17-Planskizze-2016-2015.dwg